


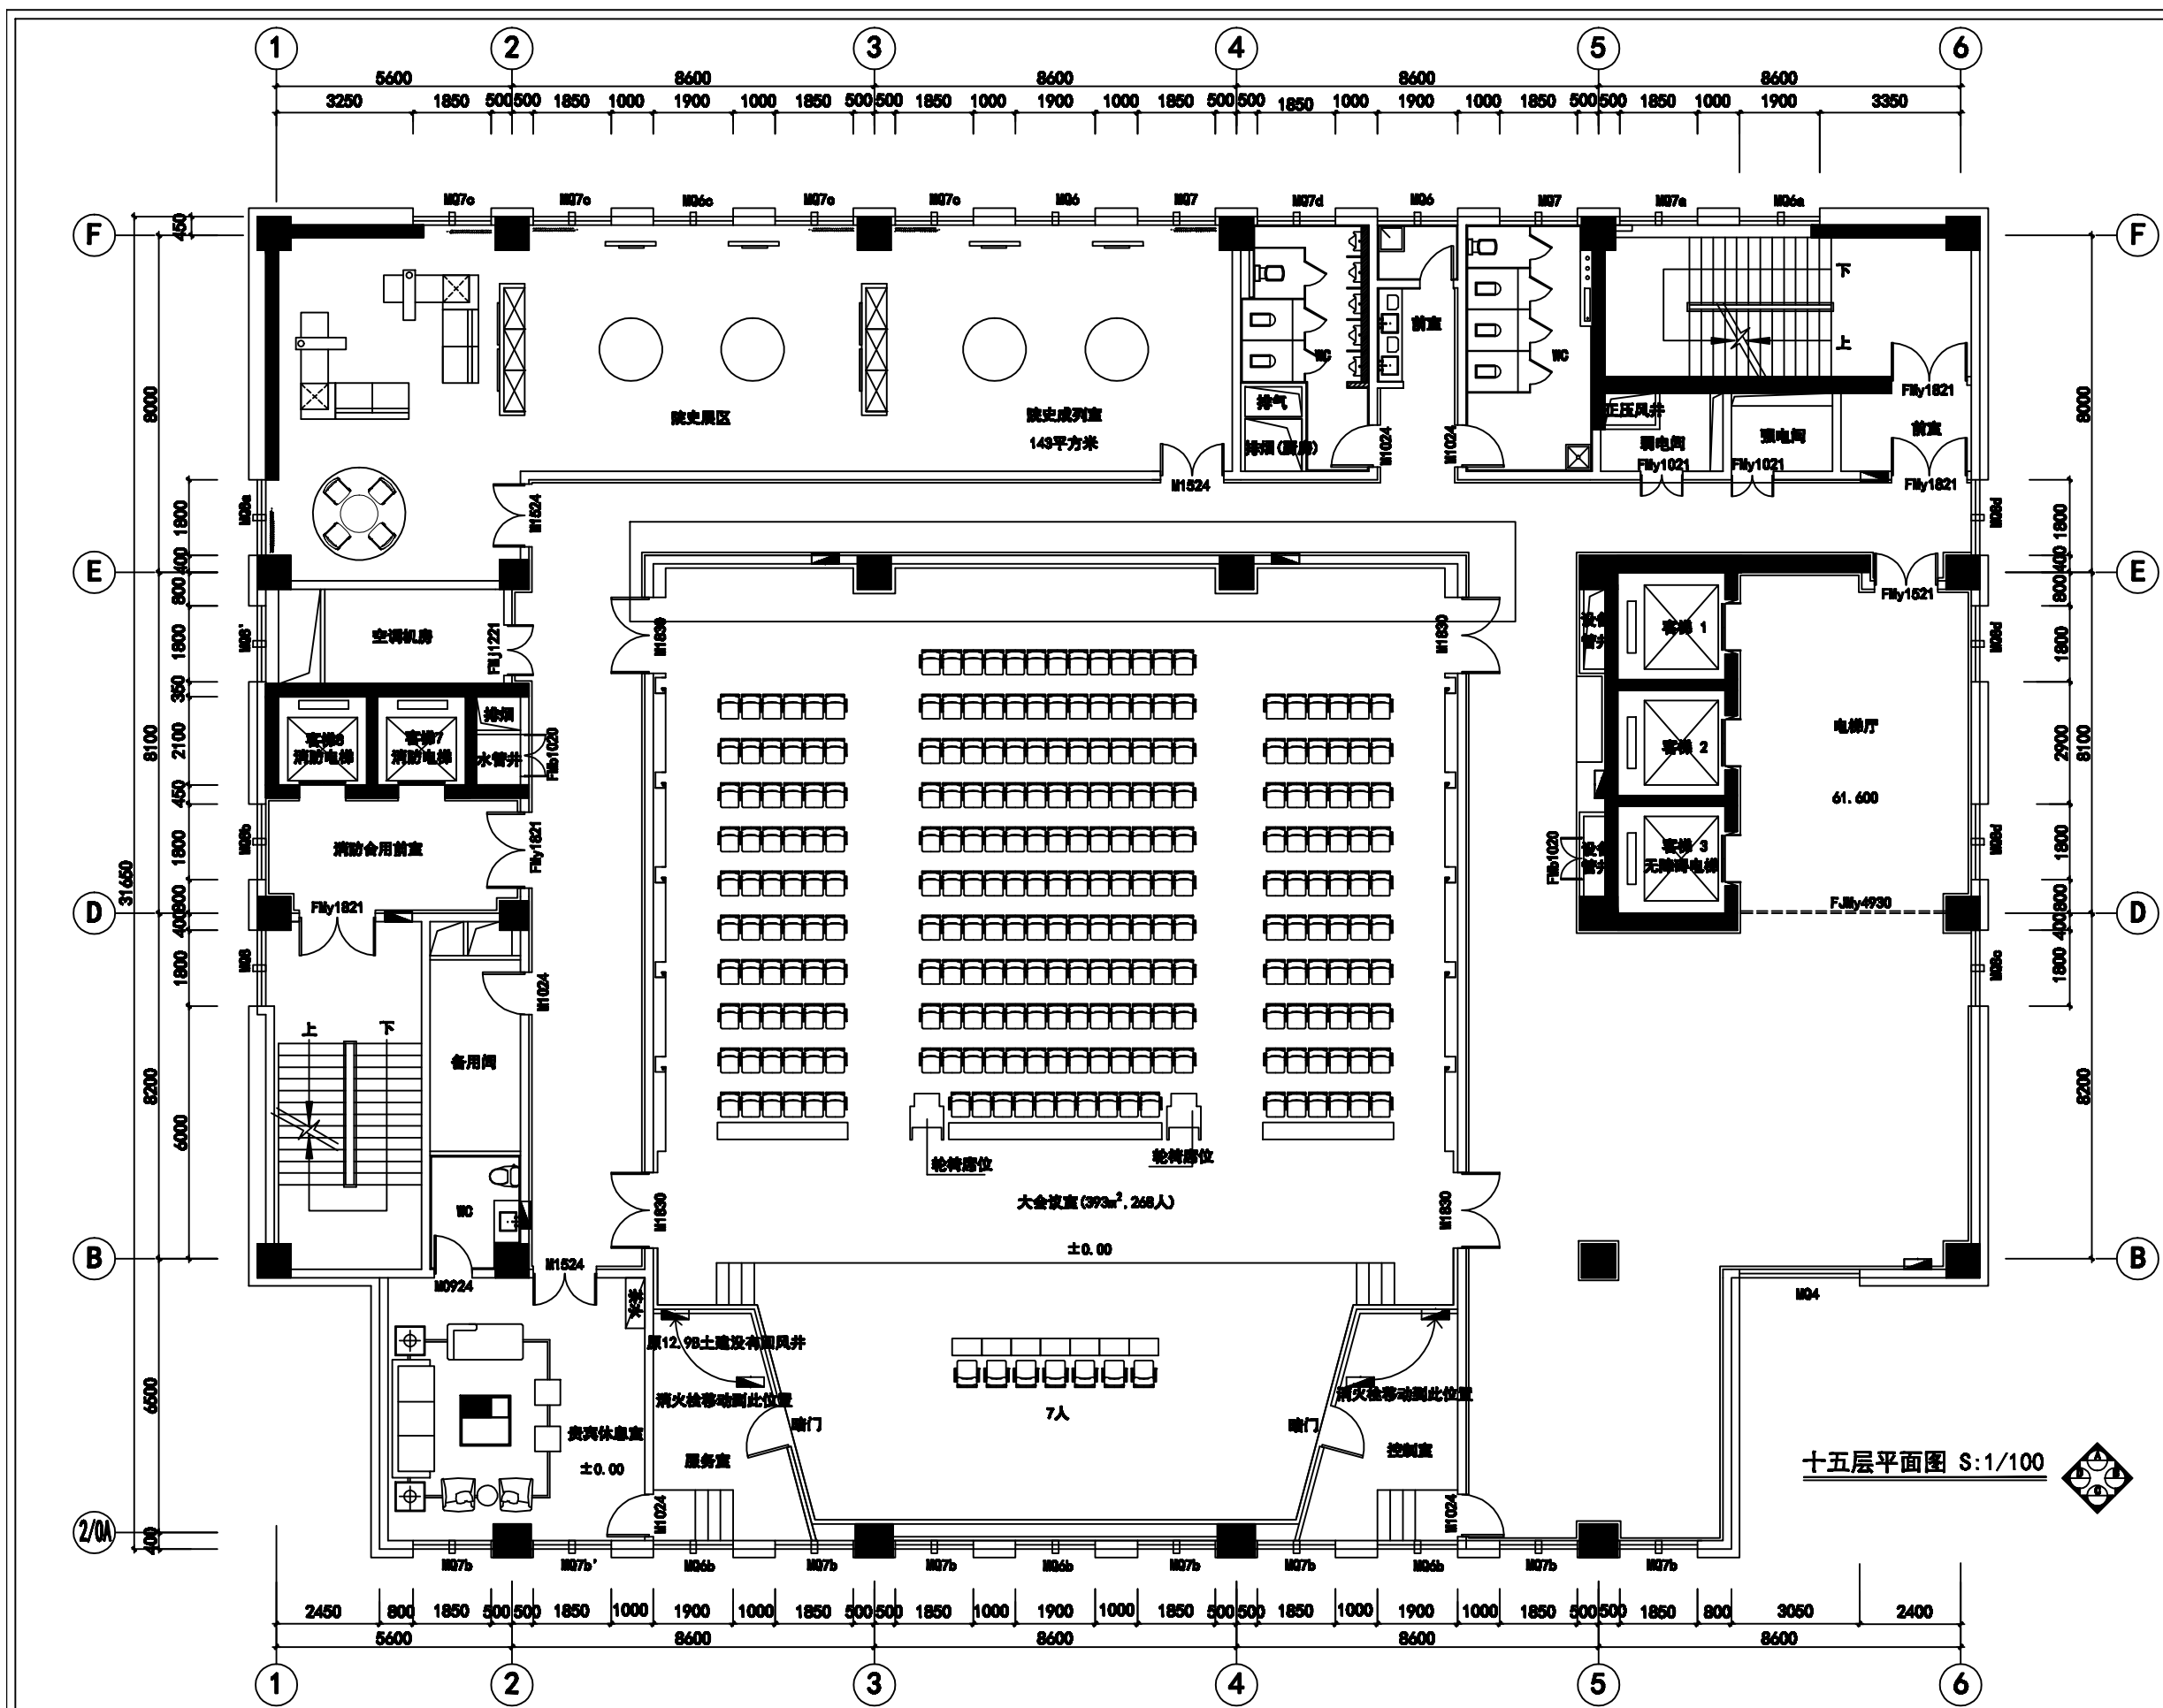

**南京医科大学
附属口腔医院综合楼**

工程名称 PROJECT:

建设单位 CLIENT:

图名 DRAWING TITLE:

设计单位 DESIGN FIRM:

南京华夏天成建设有限公司
NANJING HUAXIANTIANCHENG CONSTRUCTION CO., LTD.

中国南京市鼓楼区大街100号 邮编：210006
Tel: (025) 86467206 Fax: (025) 86467206
E-mail: HJT@163.com

变更记录 REVISION:

NO. 编号	DATE 日期

项目负责人: 郑志

专业负责人: 郑志 刘伟

校核: 王坤

设计: 张亚军 董青 郑志

审核: 刘伟

项目编号 JOB NO:

图纸编号 DRAWING NO: PB-001

比例 SCALE: 1:200

日期 DATE: 2016

1. 此图纸内之设计属南京华夏天成建设有限公司所有，未经本公司书面批准不得挪用。
2. 施工单位必须于施工前，仔细检查复核图纸上尺寸与实际尺寸是否相符。
3. 图纸与施工现场如有任何差异，必须于施工前及时通知本公司有关部门，否则一切责任及后果将由承包之施工单位承担。
4. 任何工程上之增减变更项目，必须由甲乙双方书面认可后方可进行。
5. 如图纸上所示项目与报价单列的项目不符时，以报价单或合同为准。
6. 不得以尺度量图，以尺寸标注为准，不清楚的地方请与本公司有关人员联系。
7. 此图纸由本公司加盖出图章，方被视为有效。